

Prezentácia činnosti Občianskeho združenia Vodný Hrad 1998 – 2014

Mgr. arch. Rastislav Petrovič a Július Matis

Občianske združenie Vodný Hrad - vznik 1998

Usilujeme sa o záchranu seredského kaštieľa, bývalého hradu Šintava



Stará Sered'anka – 1997

Nález ženskej lebky s čelenkou v krypte zaniknutého gotického kostola
podnietil vznik Občianskeho združenia Vodný Hrad



Brožúry k prednáškam z histórie Serede

Brožúry sú rozposielané 225 členom a priaznivcom O. z. Vodný Hrad




Prednáška Pavla Dvořáka – 2005

O. z. Vodný hrad usporiadalo doteraz asi 70 prednášok



Publikačná činnosť

Občianske združenie Vodný Hrad vydáva obrázkové publikácie

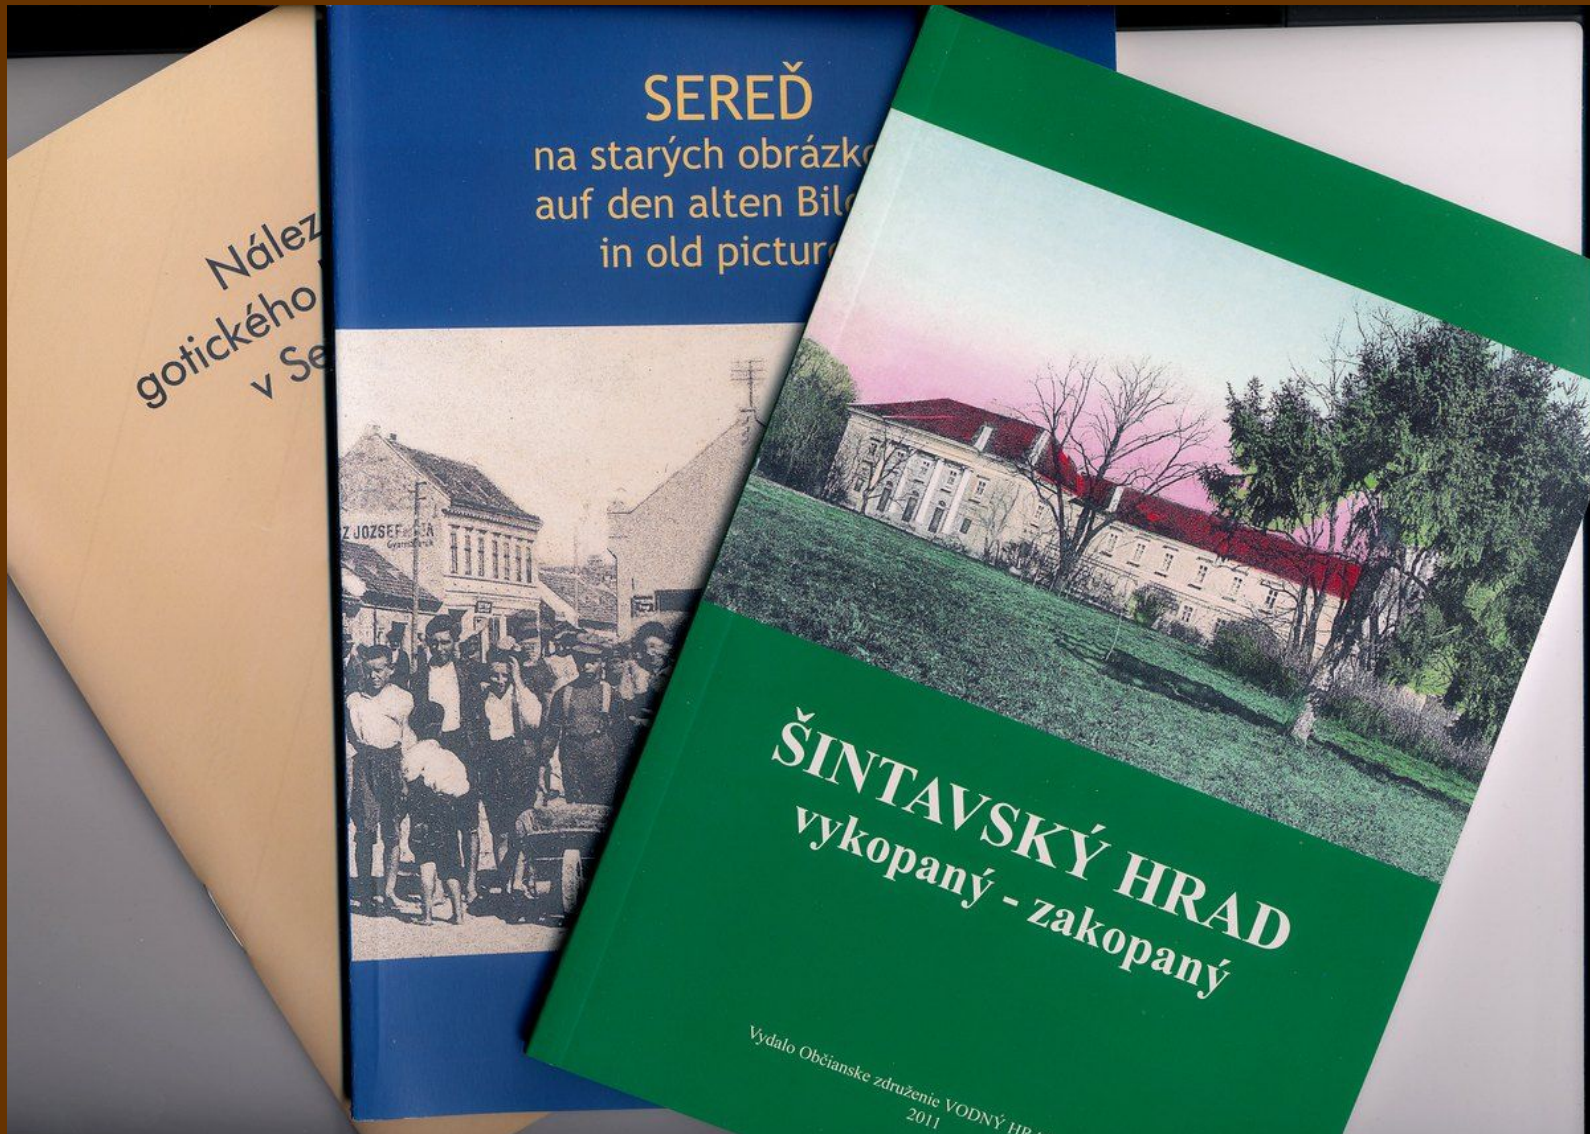

Brigádničky O. z. Vodný Hrad – 2004

Čistiace práce v budúcom múzeu



Prestavba Fándlyho fary na múzeum – 2004

Mesto Sered' v spolupráci s Občianskym združením Vodný Hrad



Výber exponátov pre múzeum – 2004

Autor scenára múzea, objaviteľ Šintavského hradu RNDr. Pavol Ištók



Mesto Sered' v spolupráci s Občianskym združením Vodný Hrad



Seredská Venuša

Neolitická soška - vzácny exponát zapožičaný z Vlastivedného múzea v Galante



Socha Juraja Fándlyho - 2004

Autor František Šmigrovský, člen Občianskeho združenia Vodný Hrad
venoval sochu Mestskému múzeu



Reštaurovanie pôvodnej maľby Fándlyho fary - 2004

Členka O. z. Vodný Hrad, študentka reštaurátorstva Veronika Šmigrovská



Zreštaurovaná pôvodná maľba Fándlyho fary - 2004
Za O. z. Vodný Hrad študentka reštaurátorstva Veronika Šmigrovská



Dvor Mestského úradu v Seredi - 2005

O. z. Vodný hrad iniciovalo vznik Múzejnej záhrady



Vznik Múzejnej záhrady – 2005

O. z. Vodný Hrad si nechalo vypracovať projekt,
Mesto Sered' využilo verejno-prospešné práce



Objav piliera gotického kostola - 2005

O. z. Vodný Hrad podnietilo archeologický výskum



Budovanie ochranného objektu okolo piliera – 2005

Projekt Ing. arch. Róbert Král



Reštaurovanie piliera – 2006

V Múzejnej záhrade vzniklo aj múzeum pod holým nebom
Zodpovedný reštaurátor Mgr. art. František Šmigrovský



Exponát – pilier zaniknutého kostola zo 14. storočia



Expozícia gotického piliera – 2012

Školáci obdivujú staré pamiatky v Múzejnej záhrade



Múzejná záhrada – 2008

Verejný parčík vznikol spoločným úsilím Mesta Sered' a O. z. Vodný Hrad



Koncert v Múzejnej záhrade – 2009

Verejný park v Múzejnej záhrade využívajú diváci letných komorných koncertov
Už od roku 2006 usporadúva múzeum Kultúrne leto v Múzejnej záhrade



Reštaurovanie reliéfu Panny Márie na fasáde múzea - 2007

Občianske združenie Vodný Hrad v spolupráci s Nadáciou VÚB

Stav pred reštaurovaním a po reštaurovaní



Reštaurovanie reliéfu Panny Márie na fasáde múzea - 2007

Reštaurátor Mgr. art. František Šmigrovský



Zreštaurovaný reliéf Panny Márie na fasáde múzea - 2007

Občianske združenie Vodný Hrad v spolupráci s Nadáciou VÚB

Ing. Martina Hilkovičová, Július Matis, Mgr. art. František Šmigrovský



Renesančná pivnica vo Fándlyho fare – 2004

Pôvodný stav pred rekonštrukciou na lapidárium



Reštaurovanie renesančnej pivnice v múzeu – 2006

Občianske združenie Vodný Hrad v spolupráci s Mestom Sered'

Reštaurátorské práce Mgr. art. František Šmigrovský



Lapidárium Mestského múzea – 2009

Barokové sochy z Trojičného stĺpa



Projekt obnovy seredského kaštieľa – 2006

Ing. arch. Michal Hučko - konzultácie Občianske združenie Vodný Hrad



Pohľad západný nový stav - návrh obnovy



Pohľad západný nový stav - návrh obnovy a farebného riešenia fasády alt. A




Pohľad západný nový stav - návrh obnovy a farebného riešenia fasády alt. B

REVITALIZÁCIA KLASICISTICKÉHO KAŠTIEĽA V SEREDI		miesto: Sered	Zhotoviteľ: ARCHITEKTONICKÝ ATÉLIÉR TEAM 5	BRATISLAVA	architektúra
Názov pamiatky:	Kaštieľ-evidenčné číslo pamiatky N 2257	kraj: Trnavský	Ing. arch. Michal Hučko, autorizovaný architekt	SKA r.č. 0459 AA	TEAM 5
Okres:	Galanta	stupeň: štúdia	Bázovského 19, 841 01 Bratislava		
Objednávateľ:	Mesto Sered, Námestie republiky 1176/10, 926 01 Sered		IČO 37127687, DIČ 1025345068		
Názov výkresu:	Pohľad západný nový stav-návrh farebnej obnovy mierka: 1: 300		telefex: 02/69935916, mobil: 0905/303673, email: team.5@orange.sk		v.č. 23a

Vizualizácie vodného hradu Šintava


O. z. Vodný hrad spolupracovalo na vizualizácii podľa starých plánov

Autor Ing. Michal Ištók

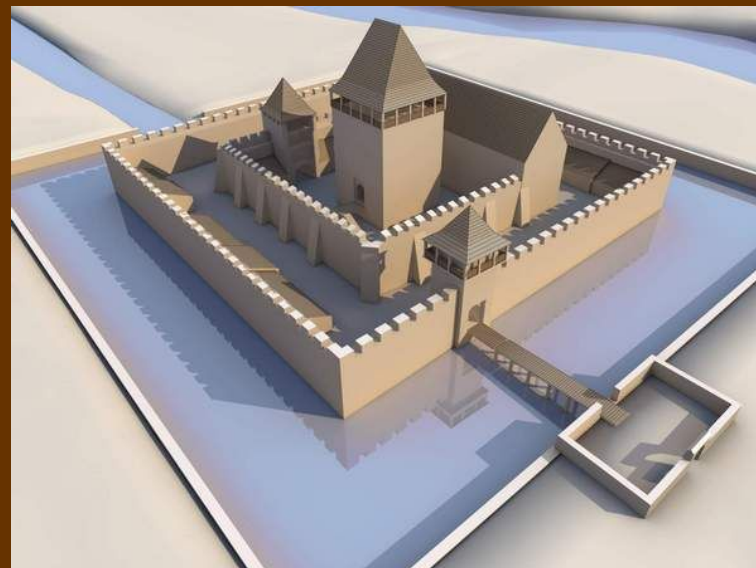

Protiturecká pevnosť Sered' (hrad Šintava)

Autor vizualizácie Ing. Michal Ištók

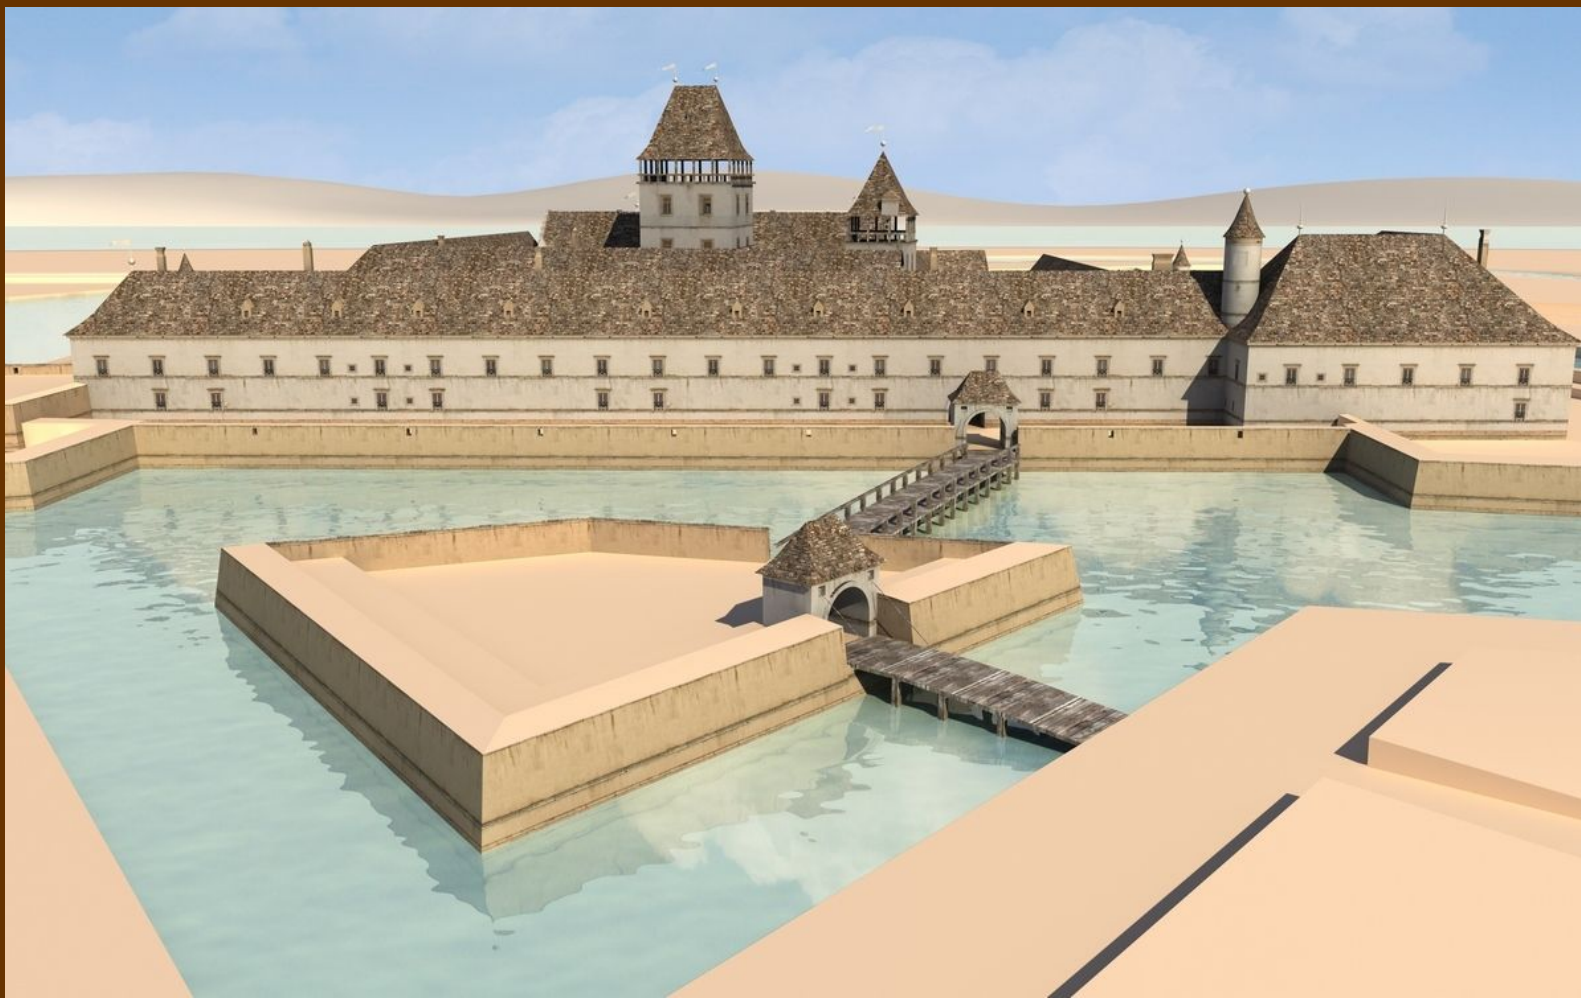



Letná študentská archeologická brigáda – 2011

O. z. Vodný hrad zorganizovalo výskum – bola objavená brána zo 17. storočia



Prezentácia brány zo 17. storočia – 2012

O. z. Vodný Hrad predstavuje jednu z možností ako zvýšiť atraktivitu kaštieľa

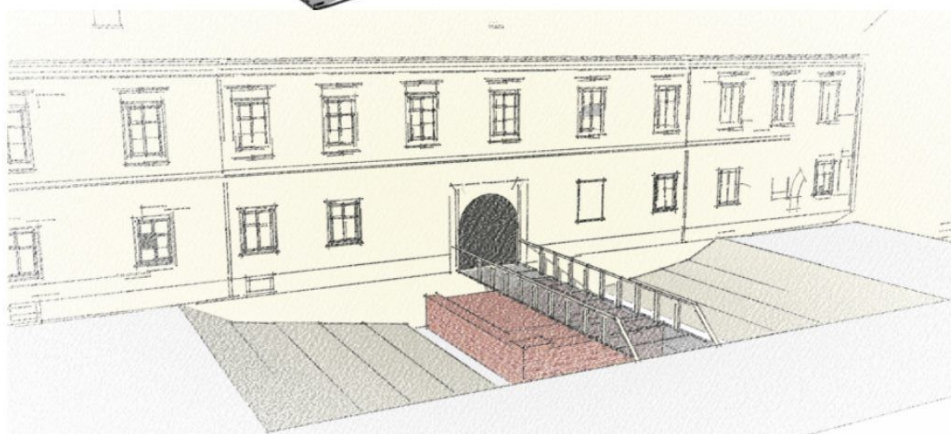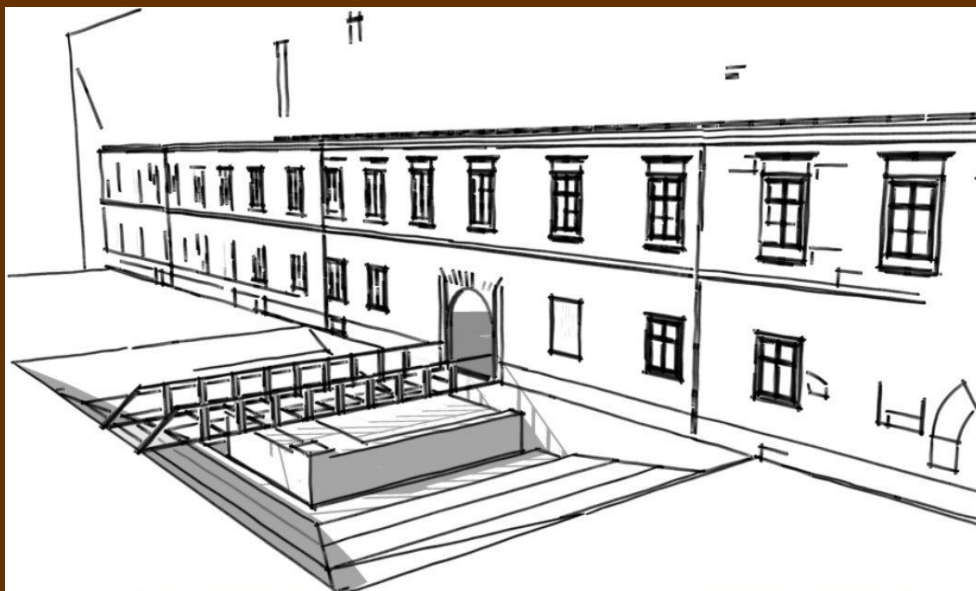

Vlastivedná vychádzka v seredskom kaštieli – 2002

Občianske združenie Vodný Hrad

V pozadí havarijný stav bastióna pred rekonštrukciou v roku 2011



Reštaurovanie fasády bastióna kaštieľa - 2011

Mesto Sered' v spolupráci s Občianskym združením Vodný Hrad
Práce viedol Mgr. art. František Šmigrovský



Vstup do bastiónu pred obnovou - 2010



Oprava vstupnej brány do bastiónu – 2011

Financovalo O. z. Vodný Hrad



Obnovený vstup do bastiónu – 2011

Replika renesančnej brány

Autor Mgr. art. František Šmigrovský, financovalo O. z. Vodný Hrad




Zreštaurovaná fasáda bastióna kaštieľa - 2011

Mesto Sered' v spolupráci s Občianske združením Vodný Hrad



Interiér bastiónu – stav v roku 1982

Vínna pivnica JRD v Šintave

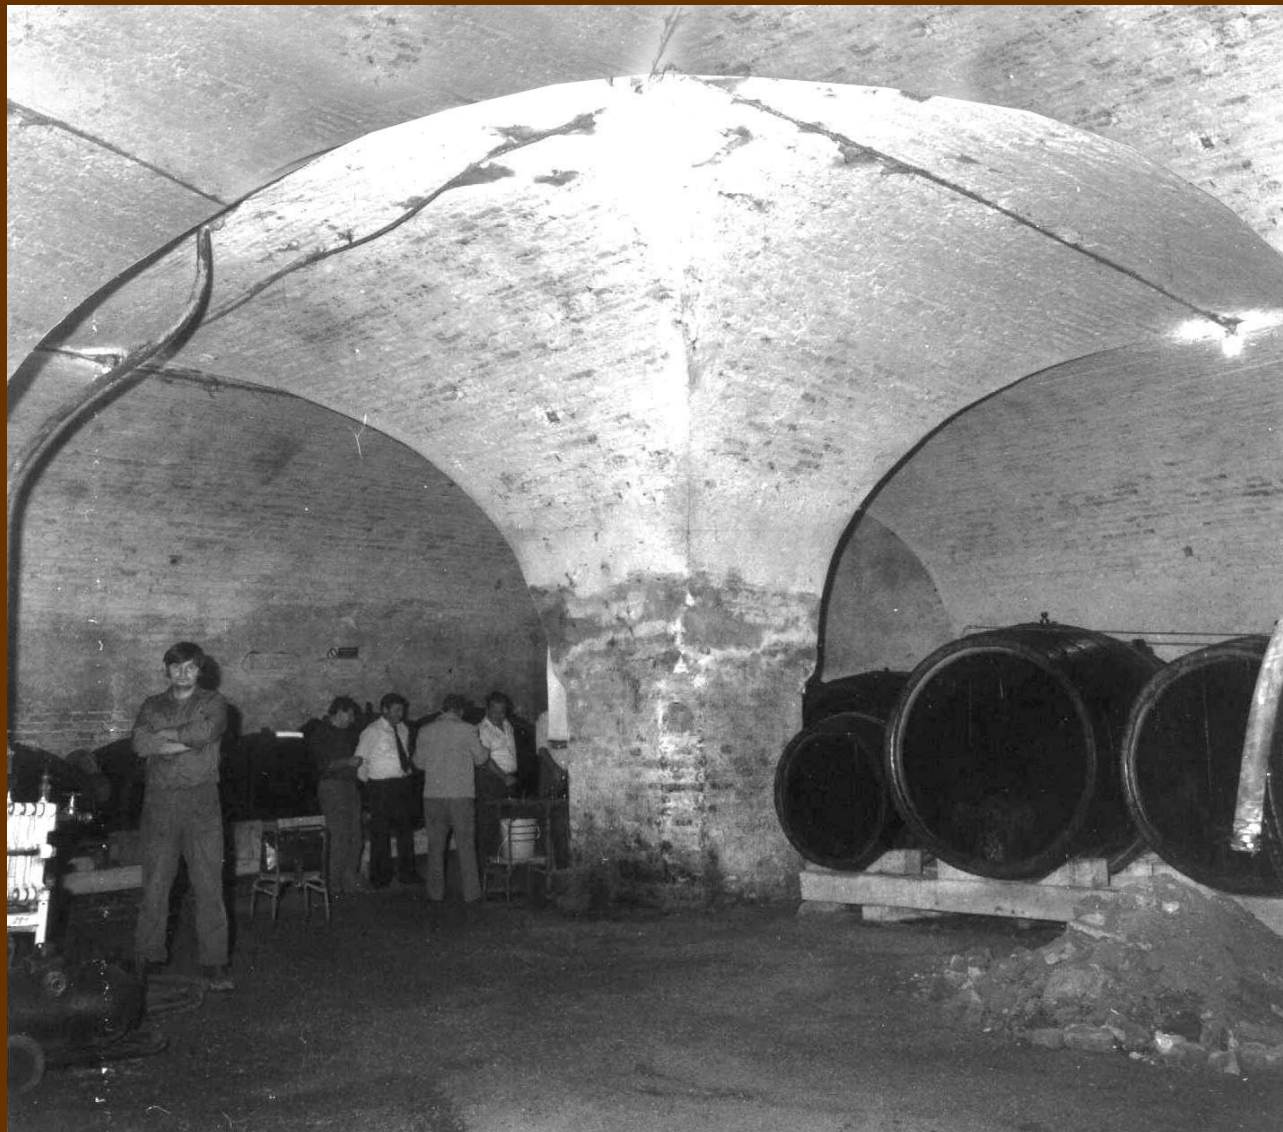

Obnovený interiér bastiónu – 2013

Výtvarné sympóziu organizované Mestským múzeom a O. z. Vodný Hrad




Portréty šľachticov v oknách seredského kaštieľa - 2011

Občianske združenie Vodný Hrad v spolupráci s Nadáciou Pontis
z Nadačného fondu Slovak Telekom




Meranie georadarom – 2009

O. z. Vodný Hrad zabezpečilo vyhladávanie murív ukrytých pod zemou
Na základe meraní boli v roku 2011 vykopané základy brány zo 17. storočia a stará šachta

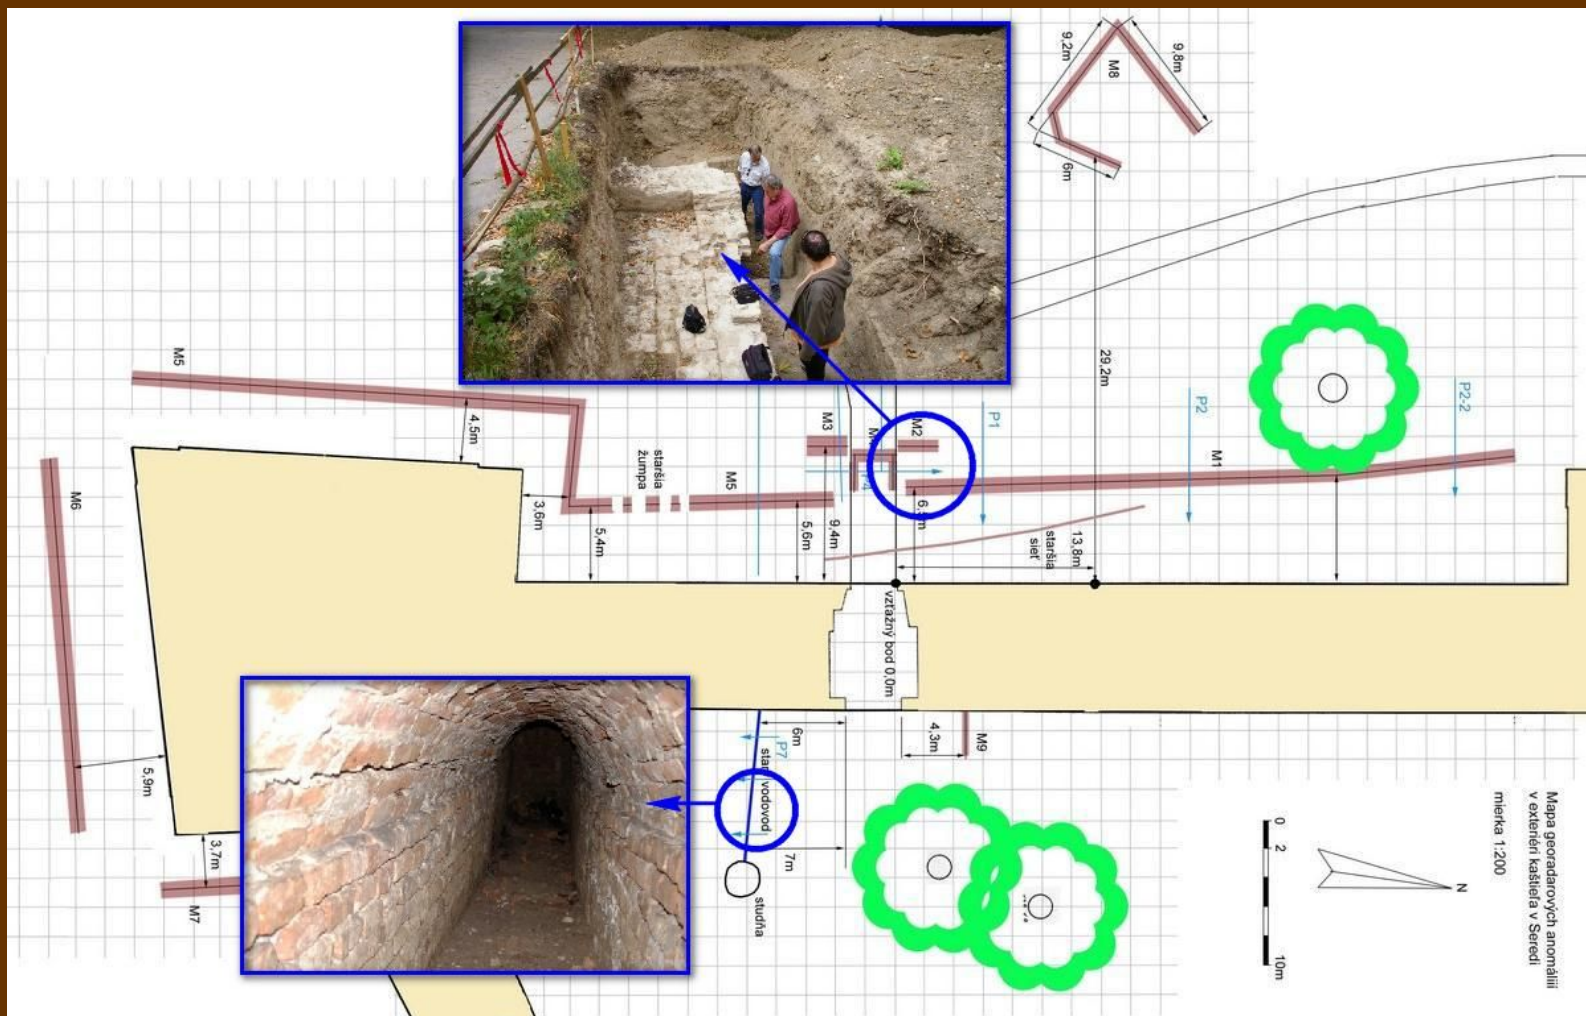

Projekt revitalizácie Zámockého parku – 2008

Autor Ing. arch. Zoltán Balko konzultoval projekt s O. z. Vodný Hrad

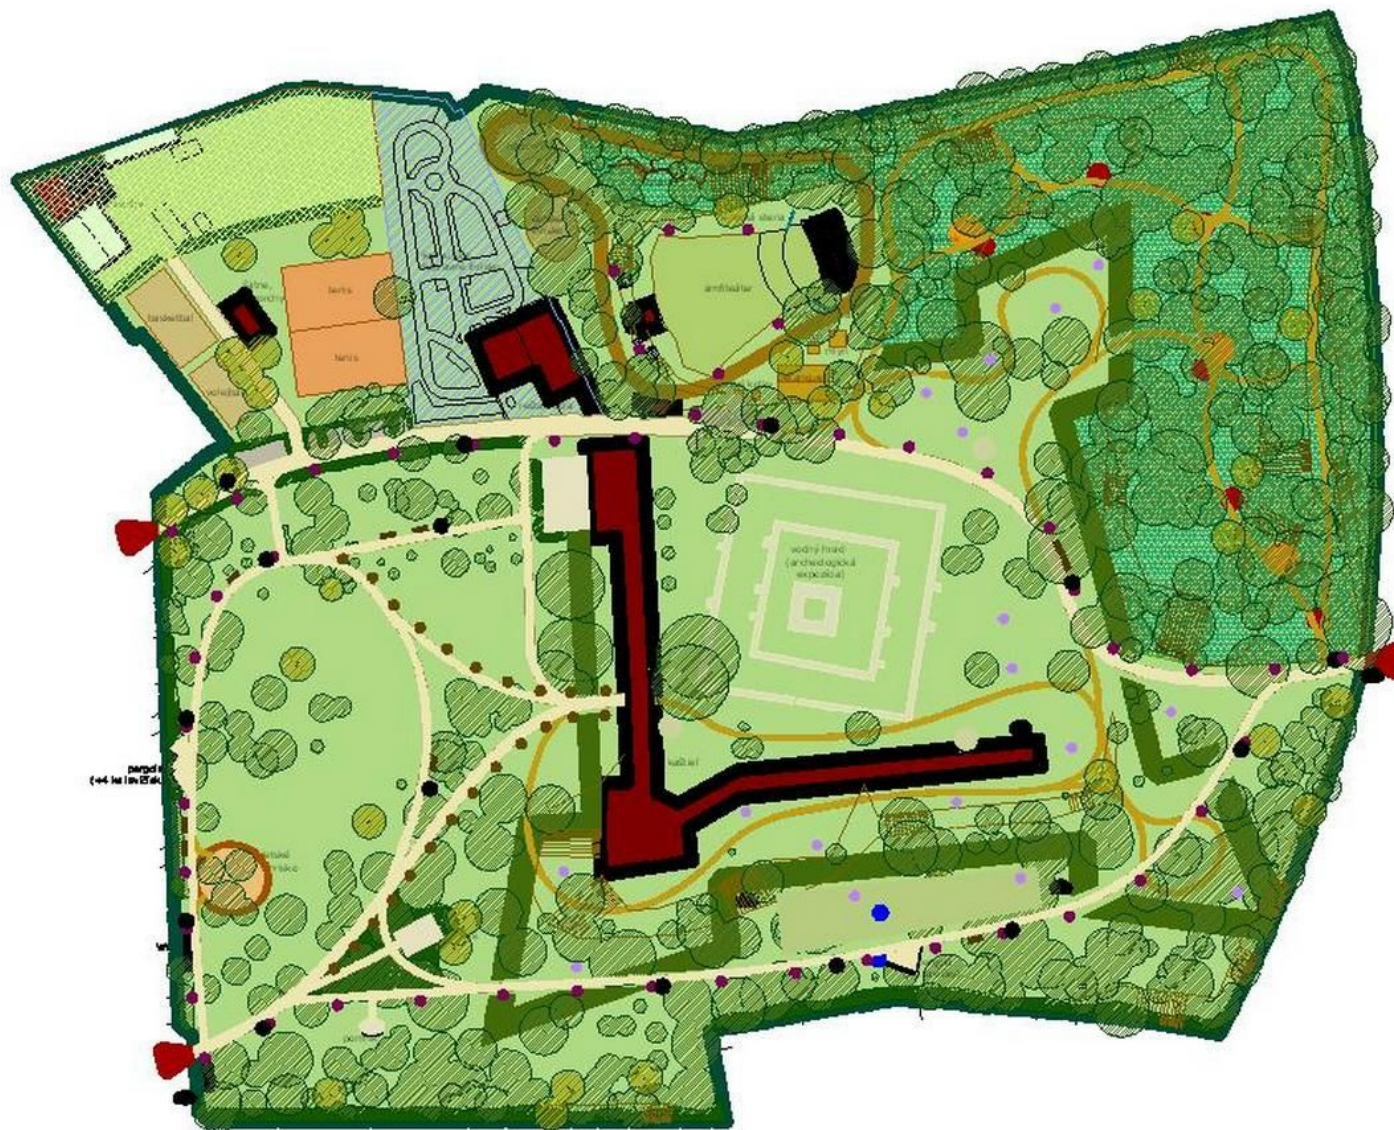

Brigáda na čistenie okolia kaštieľa – 2009 - 2014

O. z. Vodný Hrad v spolupráci s Mestským múzeom
usporadúva každoročné brigády



Objav esterházyovského erbu v kaštieli – 2009

Mozaiková podlaha z roku 1841 bola ukrytá pod cementovým poterom

Objavitel' Mgr. arch. Rastislav Petrovič a reštaurátor Mgr. art. František Šmigrovský



Odkrytie neznámeho objektu – 2009


O. z. Vodný Hrad usporiadalo brigádu na upratanie kaštieľa

Vyčistil sa objekt s pracovným názvom "ľadovňa" – základ budúceho múzea Vodného hradu v kaštieli



Model kaštieľa – 2007

O. z. Vodný Hrad zadalo výrobu modelu v mierke 1:200
Podľa svojho projektu rekonštrukcie kaštieľa vyrobil Ing. arch. Michal Hučko

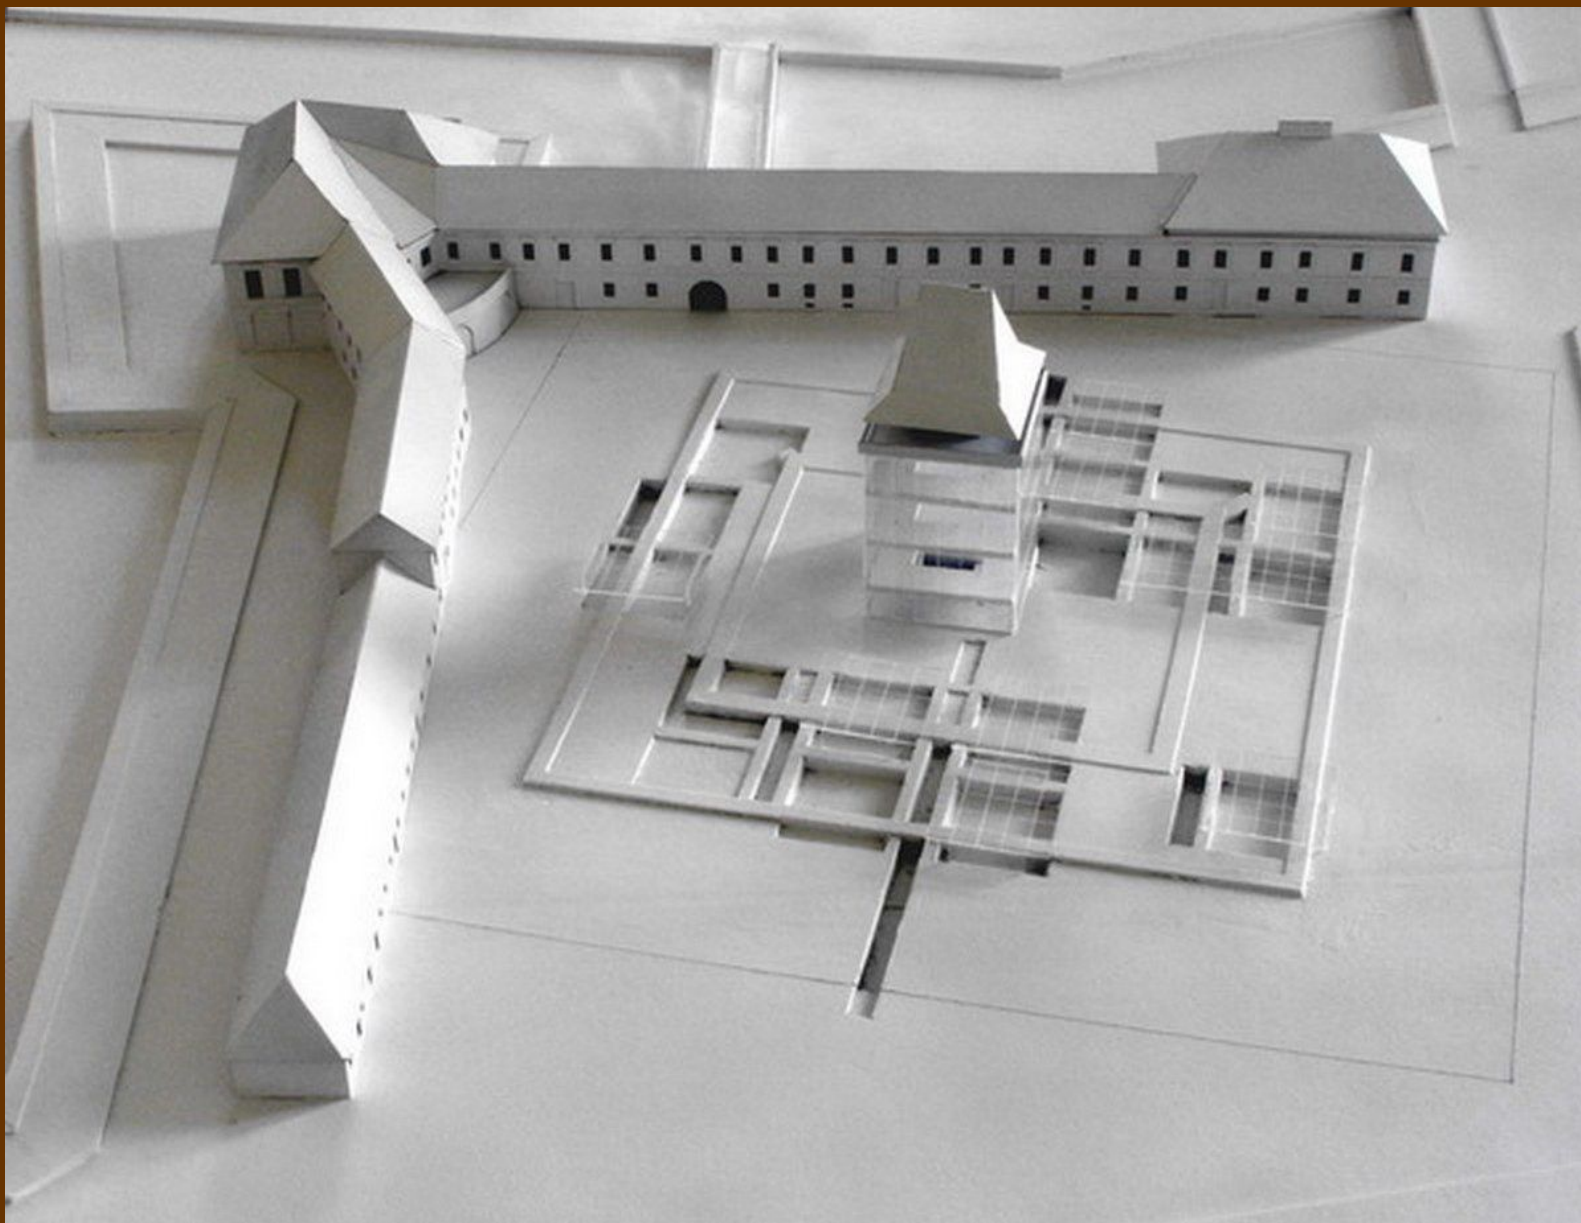

Model seredského kaštieľa- 2007

Vízia budúcnosti

